

ΕΦΗΜΕΡΙΣ ΤΗΣ ΚΥΒΕΡΝΗΣΕΩΣ
ΤΗΣ ΕΛΛΗΝΙΚΗΣ ΔΗΜΟΚΡΑΤΙΑΣ

ΑΘΗΝΑ 31 ΔΕΚΕΜΒΡΙΟΥ 1992	ΤΕΥΧΟΣ ΤΕΤΑΡΤΟ	ΑΡΙΘΜΟΣ ΦΥΛΛΟΥ 1386

ΠΕΡΙΕΧΟΜΕΝΑ

ΑΠΑΛΛΟΤΡΙΩΣΕΙΣ

ΑΠΟΦΑΣΕΙΣ

Αριθ. ΔΜΕΟ/α/3968 (1)

Αποχαρακτηρισμός τμήματος παλαιάς Εθνικής Οδού Σκάλας Μαριών - Λιμεναρίων Ν. Θάσου Ν. Καβάλας, από χθ 31 + 100 έως χθ 35 + 600, λόγω παραλλαγής, κατ' εφαρμογή του άρθρου 23 παρ. 9 - 13 του Π.Δ. της 25/28 Νοεμβρίου 1929.

Ο ΥΠΟΥΡΓΟΣ ΠΕΡΙΒΑΛΛΟΝΤΟΣ, ΧΩΡΟΤΑΞΙΑΣ & ΔΗΜ. ΕΡΓΩΝ

Έχοντας υπόψη:

1. Το Π.Δ. 69/88 «περί Οργανισμού της Γ.Γ.Δ.Ε.» και το Π.Δ. 293/91 «περί σύστασης Οργανικής Μονάδας της ΓΓΔΕ του ΥΠΕΧΩΔΕ».

2. Το άρθρο 23 παρ. 9-13 του Π.Δ. της 25/28 Νοεμβρίου 1929 «Περί των αχρηστευομένων τμημάτων εθνικών ή επαρχιακών οδών ένεκα τροποποιήσεως της παλαιάς χαράξεως».

3. Το Ν. 3155/55 «Περί κατασκευής και συντηρήσεως οδών» και τα εκτελεστικά του Διατάγματα.

4. Την με αριθμ. Γ. 25871/9.7.63 απόφαση Υπουργού Δημοσίων Έργων «Περί αριθμήσεως εθνικών οδών», αφού είδαμε:

1) Τα με αριθμ. 2867/30.8.90 και 2228/22.2.92 έγγραφα της 3ης ΔΕΚΕ Καβάλας, με τα οποία αναφέρει ότι συμφωνεί για τον αποχαρακτηρισμό του υπόψη οδικού τμήματος, και την ένταξή του στο κοινοτικό δίκτυο.

2) Το με αριθμ. 3197/17.9.90 έγγραφο της Δ/νσης Συγχ. Έργων τ. 5ης ΠΥΔΕ, με το οποίο προτείνει τον αποχαρακτηρισμό και την ένταξη στο κοινοτικό δίκτυο της Κοινότητας Μαριών Ν. Θάσου, του υπόψη οδικού τμήματος, διότι αυτό έχει αχρηστευθεί μετά την κατασκευή της νέας Ε.Ο., και εξυπηρετεί μόνο παρόδιους αγρούς και την Κοινότητα Μαριών.

3) Τα με αριθ. 3224/16.9.92 και 16734/16.9.92 έγγραφα της ΔΤΥ Ν. Καβάλας και ΤΥΔΚ Ν. Καβάλας, αντίστοιχα, με τα οποία οι Υπηρεσίες αυτές συμφωνούν για τον αποχαρακτηρισμό και την ένταξη του υπόψη τμήματος στο κοινοτικό δίκτυο.

4) Την από 22.10.92 εισήγηση της Δ/νσης Μελετών Έργων Οδοποιίας και την σχετική γνωμοδότηση του Συμβουλίου Δημ. Έργων (Τμήμα Κατασκευών), όπως αυτή διατυπώνεται στην Πράξη του με αριθ. 1/2.11.92.

5) Την με αριθ. 38/1992 απόφαση Κοινοτικού Συμβουλίου Μαριών Ν. Θάσου, με την οποία η κοινότητα αποδέχεται τον αποχαρακτηρισμό του υπόψη οδικού τμήματος, και την ένταξή του στο κοινοτικό οδικό δίκτυο, αποφασίζουμε:

1) Εγκρίνουμε τον αποχαρακτηρισμό του τμήματος της Παλαιάς Εθνικής Οδού Σκάλας Μαριών - Καλυβίων - Λιμεναρίων Ν. Θάσου Ν. Καβάλας, από χθ 31 + 100 (Σκάλα Μαριών) έως χθ 35 + 600 (Καλύβια), συνολικού μήκους 4.500 μ. περίπου, σύμφωνα με την παρ. 11 του άρθρου 23 του Π.Δ. της 25/28 Νοεμβρίου 1929.

2) Γ Δ/νση Δημ. Κτημάτων του Υπ. Οικονομικών, προς την οποία κοινοποιείται η παρούσα, παρακαλείται να μεριμνήσει για την προστασία της υπόψη δημοσίας εκτάσεως.

Η απόφαση αυτή να δημοσιευθεί στην Εφημερίδα της Κυβερνήσεως.

Αθήνα, 14 Δεκεμβρίου 1992

Ο ΥΠΟΥΡΓΟΣ

Α. ΚΑΡΑΜΑΝΛΗΣ

ΠΟΛΕΟΔΟΜΙΑ

ΑΠΟΦΑΣΕΙΣ

Αριθ. Χ 10776 (2)

Κατηγοριοποίηση και καθορισμός ορίων οικισμού Σελιανιτίκων Ξενοφωνταίϊκα Κοιν. Σελιανιτίκων επαρχίας Αιγιαλείας Ν. Αχαΐας.

Ο ΝΟΜΑΡΧΗΣ ΑΧΑΪΑΣ

Έχοντας υπόψη:

1. Το από 24.4.85 (ΦΕΚ 181 Δ/3.5.85) «Περί τρόπου καθορισμού ορίων οικισμών της χώρας μέχρι 2.000 κατοίκους, κατηγορίας αυτών και καθορισμού όρων και περιορισμών δόμησής τους».

2. Το από 14.2.87 Π.Δ. (ΦΕΚ 133 Δ/23.2.87) και 25.4.89 Π.Δ.

(ΦΕΚ 293 Δ/16.5.89) που αφορά τροποποίηση, των από 24.4.85 «Τρόπος καθορισμού ορίων οικισμών της χώρας μέχρι 2000 κατοίκους κατηγορίες αυτών και καθορισμός όρων και περιορισμών δόμησής τους» (ΦΕΚ 181 Δ) και από 20.8.85 «Πολεοδόμηση και επέκταση οικισμών της χώρας μέχρι 2000 κατοίκους και τροποποίησή του από 24.4.85 Π. Δ/τος ΦΕΚ 414/Δ».

3. Τα πληθυσμιακά στοιχεία της τελευταίας απογραφής του Κράτους της ΕΣΥΕ.

4. Τη μελέτη σχεδιασμού ανοικτών πόλεων που εκπονήθηκε από ομάδα μελετητών που έκανε προτάσεις για την οριοθέτηση, κατηγοριοποίηση κ.λ.π. των οικισμών του Ν. Αχαΐας σύμφωνα με τις προδιαγραφές του ΥΠΕΧΩΔΕ.

5. Την υπ' αριθμ. 27/92 απόφαση Κοινοτικού Συμβουλίου Αιγείρας.

6. Την υπ' αριθμ. Π17/25.9.92 γνωμοδότηση του Συμβουλίου ΧΟΠ του Ν. Αχαΐας, αποφασίζουμε:

1. Την κατηγοριοποίηση των οικισμών Σελιανίτικα, Ξενοφωνταίικα Κοιν. Σελιανιτίκων όπως παρακάτω:

- Θέση στο χώρο: (Α2) Παραλιακοί
- Βαθμός προστασίας: (Β3) Αδιάφοροι
- Δυναμικότητα: (Γ2) Στάσιμοι
- Βαθμός διασποράς: (ΔΔ1) Συνεκτικοί
- Μέγεθος (Ε2) Μεσαίος Σελιανίτικα
  (Ε1) Μικρός Ξενοφωνταίικα

2. Καθορίζουμε τα όρια των οικισμών Σελιανίτικα, Ξενοφωνταίικα όπως αυτά φαίνονται στο διάγραμμα του οικισμού σε κλίμακα 1:5000 που συνοδεύει την απόφαση που φέρει την σφραγίδα του ΣΧΟΠ.

3. Εντός των ορίων των οικισμών οι γενικοί όροι δόμησης που προβλέπονται από το Π.Δ. ΦΕΚ 181 Δ/3.5.85 όπως τροποποιήθηκε με το από 14.2.87 Π.Δ. ΦΕΚ 133Δ/23.2.87 και 25.4.89 Π.Δ. (ΦΕΚ 293 Δ/16.5.89) και για τους οικισμούς Σελιανίτικα Ξενοφωνταίικα αρτιότητα γηπέδου 1000 τ.μ.

4. Κατά παρέκκλιση εντός των ορίων του οικισμού θεωρούνται άρτια τα οικόπεδα με όποιο εμβαδόν είχαν στις 3.5.85 ημέρα δημοσίευσης του από 24.4.85 Π. Δ/τος.

5. α) Πριν από οποιαδήποτε κατάτμιση οικοπέδων εντός των ορίων του οικισμού θα πρέπει να θεωρείται το σχετικό τοπογραφικό διάγραμμα από το Τμήμα Πολεοδομίας και Π.Ε. της Νομαρχίς ώστε να εξασφαλίζεται η συνέχεια των υπαρχόντων κοινόχρηστων χώρων και η δημιουργία νέων κοινοχρήστων χώρων σύμφωνα με τα οριζόμενα στις δ/ξεις της παρ. 1 του άρθρου 6 του από 24.4.1985 Δ/τος όπως αυτό τροποποιήθηκε με το από 14.2.87 Π. Δ/τος (ΦΕΚ 133Δ/23.2.87) και 25.4.89 Π.Δ. (ΦΕΚ 293Δ/16.5.89).

β) Να εξασφαλίζεται οπωσδήποτε η συνέχεια των υφισταμένων ή εγκεκριμένων δρόμων του οικισμού.

6) Να εξασφαλίζεται οπωσδήποτε η μη ένταξη σε δασικές περιοχές με την χορήγηση βεβαίωσης από την αντίστοιχη υπηρεσία.

Κατά τα λοιπά ισχύουν τα οριζόμενα στο Δ/γμα της 24.4.85 (ΦΕΚ 181 Δ/3.5.85) όπως τροποποιήθηκε με το από 14.2.87 Π.Δ. (ΦΕΚ 133Δ/23.2.87) και 25.4.89 Π.Δ. (ΦΕΚ 293/Δ/16.5.89).

Με τις δ/ξεις της απόφασης αυτής δεν προκαλείται δαπάνη σε βάρος του κρατικού προϋπολογισμού.

Η απόφαση αυτή με το σχεδιάγραμμα που τη συνοδεύει να δημοσιευθεί στην Εφημερίδα της Κυβερνήσεως.

Πάτρα, 26 Νοεμβρίου 1992

Ο Νομάρχης
ΝΙΚΟΛΑΟΣ ΤΑΓΑΡΗΣ

Κ Ο Ρ Ι Ν Θ Ι Α Κ Ο Σ Κ Ο

Αγ. Παντελεήμων

Άβυθος Ρο

Σελιανίτικα: 102: Κυριαζόπουλος Βασίλειος (Ε.Γ.Ε.) Εξωτερική γωνία κτίσματος • 103: (Ε.Γ.Ε.) Ανδρουλιδάκης Αλέξανδρος • 104: (Ε.Γ.Ε.) Βασιλειάδης Νικ. • 105: (Ε.Γ.Ε.) Κωνσταντινίδης Νικηφόρος • 106: (Ε.Γ.Ε.) Παπανικολόπουλος • 107: (Ε.Γ.Ε.) Μούγιος Θεοφάνης • 108: (Ε.Γ.Ε.) Καρούλη Ελένη • 109: (Ε.Γ.Ε.) Θεοδωρόπουλος Παναγής • 110: (Ε.Γ.Ε.) Βάρσος Βας. • 111: (Ε.Γ.Ε.) Παπαντωνόπουλος Χαράλαμπος • 112: Συμβολή δρόμων • 113: (Ε.Γ.Ε.) Δημοτικό Σχολείο • 114: (Ε.Γ.Ε.) Καλάκη Κων/να • 115: (Ε.Γ.Ε.) Γαλάνης Νικόλαος • 116: (Ε.Γ.Ε.) Σταματόπουλος Κων/νος • 117: (Ε.Γ.Ε.) Ανδρικόπουλος Χρήστος • 121: (Ε.Γ.Ε.) Κληρον. Σπύρου Σταματελάτου • 117-121: Μονοπάτι • 122: (Ε.Γ.Ε.) Νικολακοπούλου • 123: (Ε.Γ.Ε.) Μελισσαρόπουλος Γεώργιος • 124: (Ε.Γ.Ε.) Βαζενάς Μιχαήλ • 125: (Ε.Γ.Ε.) Ρόζος Κων/νος • 126: Ε.Γ.Ε. Ρέτας Γρηγόριος • 127: (Ε.Γ.Ε.) Σπάικος Δημ. • 128: (Ε.Γ.Ε.) Λάπας Κων/νος • 129: Ε.Γ.Ε. Μελιγδή-Καρούνη Γιώτα

Ξενοφωνταίϊκα: 1: (Ε.Γ.Ε.) Μάρρου Αικατερίνη • 2: (Ε.Γ.Ε.) Καραμπουνάτης Κων/νος • 3: (Ε.Γ.Ε.) Σπυθακόπουλος • 4: (Ε.Γ.Ε.) Πλυθάκης Κων/νος • 5: (Ε.Γ.Ε.) Πλυθάκης Κων/νος • 6: (Ε.Γ.Ε.) Πετρατζής • 7: Κοινοτικό αντλιοστάσιο

ΣΥΜΒΟΥΛΙΟ ΧΩΡΟΤΑΞΙΑΣ ΟΙΚΙΣΜΟΥ ΠΕΡΙΒΑΛΛΟΝΤΟΣ ΝΟΜΟΥ ΑΧΑΪΑΣ
Τό διάγραμμα συνοδεύει τό 17/25-4-92 απόσπασμα πρακτικού τοῦ συμβουλίου.
Πάτρα 25-4-92
Γραμματεύς

21-10-1992
Χ. 10776/92

ΣΤΕΦΑΝΟΣ ΚΟΣΜΑΣ

Αριθ. Χ 10777 (3)

Κατηγοριοποίηση και καθορισμός ορίων οικισμού Λόγγου Κοινότητας Λόγγου επαρχίας Αιγιαλείας Ν. Αχαΐας.

Ο ΝΟΜΑΡΧΗΣ ΑΧΑΪΑΣ

Έχοντας υπόψη:

1. Το από 24.4.85 (ΦΕΚ 181 Δ/3.5.85) «Περί τρόπου καθορισμού ορίων οικισμών της χώρας μέχρι 2.000 κατοίκους, κατηγορίας αυτών και καθορισμού όρων και περιορισμών δόμησής τους».

2. Το από 14.2.87 Π.Δ. (ΦΕΚ 133 Δ/23.2.87) και 25.4.89 Π.Δ. (ΦΕΚ 293 Δ/16.5.89) που αφορά τροποποίηση, των από 24.4.85 «Τρόπος καθορισμού ορίων οικισμών της χώρας μέχρι 2000 κατοίκους κατηγορίες αυτών και καθορισμός όρων και περιορισμών δόμησής τους» (ΦΕΚ 181 Δ) και από 20.8.85 «Πολεοδόμηση και επέκταση οικισμών της χώρας μέχρι 2000 κατοίκους και τροποποίησή του από 24.4.85 Π. Δ/τος ΦΕΚ 414/Δ».

3. Τα πληθυσμιακά στοιχεία της τελευταίας απογραφής του Κράτους της ΕΣΥΕ.

4. Τη μελέτη σχεδιασμού ανοικτών πόλεων που εκπονήθηκε από ομάδα μελετητών που έκανε προτάσεις για την οριοθέτηση, κατηγοριοποίηση κ.λ.π. των οικισμών του Ν. Αχαΐας σύμφωνα με τις προδιαγραφές του ΥΠΕΧΩΔΕ.

5. Τις υπ' αριθμ. 46 και 48/85, 45/92 αποφάσεις Κοινοτικού Συμβουλίου Λόγγου.

6. Την υπ' αριθμ. Π17/25.9.92 γνωμοδότηση του Συμβουλίου ΧΟΠ του Ν. Αχαΐας, αποφασίζουμε:

1. Την κατηγοριοποίηση του οικισμού Λόγγου όπως παρακάτω:
- Θέση στο χώρο: (Α2) Παραλιακός, Τουριστικός
- Βαθμός προστασίας: (Β3) Αδιάφορος
- Δυναμικότητα: (Γ1) Δυναμικός
- Βαθμός διασποράς: (Δ1) Συνεκτικός
- Μέγεθος (Ε2) Μεσαίος

2. Καθορίζουμε τα όρια του οικισμού Λόγγου όπως αυτά φαίνονται στο διάγραμμα του οικισμού σε κλίμακα 1:5000 που συνοδεύει την απόφαση που φέρει την σφραγίδα του ΣΧΟΠ.

3. Εντός των ορίων των οικισμών οι γενικοί όροι δόμησης που προβλέπονται από το Π.Δ. ΦΕΚ 181 Δ/3.5.85 όπως τροποποιήθηκε με το από 14.2.87 Π.Δ. ΦΕΚ 133Δ/23.2.87 και 25.4.89 Π.Δ. (ΦΕΚ 293 Δ/16.5.89) και για τον οικισμό Λόγγου αρτιότητα γηπέδου 1000 τ.μ.

4. Κατά παρέκκλιση εντός των ορίων του οικισμού θεωρούνται άρτια τα οικόπεδα με όποιο εμβαδόν είχαν στις 3.5.85 ημέρα δημοσίευσης του από 24.4.85 Π. Δ/τος.

5. α) Πριν από οποιαδήποτε κατάτμιση οικοπέδων εντός των ορίων του οικισμού θα πρέπει να θεωρείται το σχετικό τοπογραφικό διάγραμμα από το Τμήμα Πολεοδομίας και Π.Ε. της Νομαρχίς ώστε να εξασφαλίζεται η συνέχεια των υπαρχόντων κοινόχρηστων χώρων και η δημιουργία νέων κοινοχρήστων χώρων σύμφωνα με τα οριζόμενα στις δ/ξεις της παρ. 1 του άρθρου 6 του από 24.4.1985 Δ/τος όπως αυτό τροποποιήθηκε με το από 14.2.87 Π. Δ/τος (ΦΕΚ 133Δ/23.2.87) και 25.4.89 Π.Δ. (ΦΕΚ 293Δ/16.5.89).

β) Να εξασφαλίζεται οπωσδήποτε η συνέχεια των υφισταμένων ή εγκεκριμένων δρόμων του οικισμού.

6) Να εξασφαλίζεται οπωσδήποτε η μη ένταξη σε δασικές περιοχές με την χορήγηση βεβαίωσης από την αντίστοιχη υπηρεσία.


Κατά τα λοιπά ισχύουν τα οριζόμενα στο Δ/γμα της 24.4.85 (ΦΕΚ 181 Δ/1.5.85) όπως τροποποιήθηκε με το από 14.2.87 Π.Δ. (ΦΕΚ 133Δ/23.2.87) και 25.4.89 Π.Δ. (ΦΕΚ 293/Δ/16.5.89).

Με τις δ/ξεις της απόφασης αυτής δεν προκαλείται δαπάνη σε βάρος του κρατικού προϋπολογισμού.

Η απόφαση αυτή με το σχεδιάγραμμα που τη συνοδεύει να δημοσιευθεί στην Εφημερίδα της Κυβερνήσεως.

Πάτρα, 26 Νοεμβρίου 1992

Ο Νομάρχης
ΝΙΚΟΛΑΟΣ ΤΑΓΑΡΗΣ

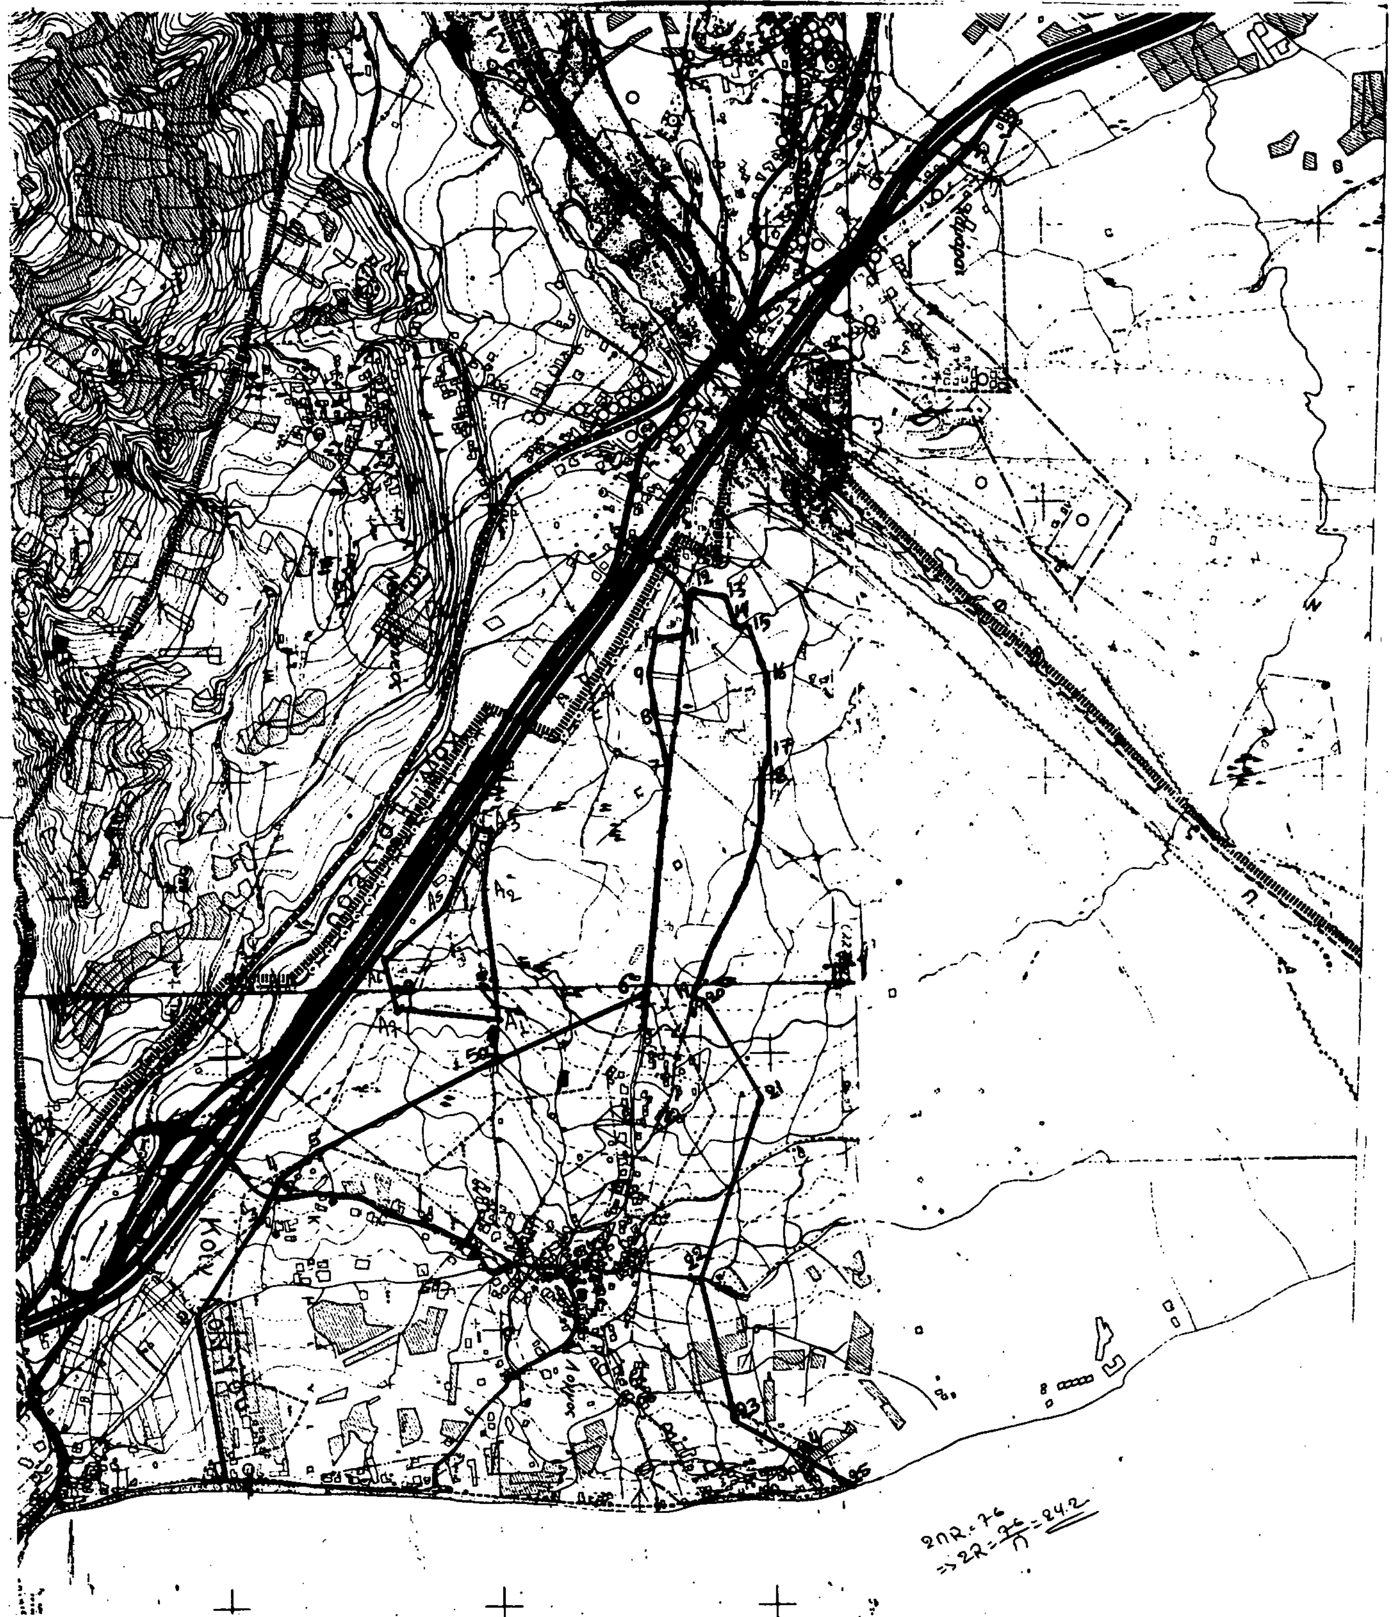

Αριθ. Χ 10164 (4)

Κατηγοριοποίηση και καθορισμός ορίων οικισμού Αλυκών Δήμου Κ. Αχαΐας Επαρχίας Πατρών Ν. Αχαΐας.

Ο ΝΟΜΑΡΧΗΣ ΑΧΑΪΑΣ

Έχοντας υπόψη:

1. Το από 24.4.85 (ΦΕΚ 181Δ/3.5.85) «Περί τρόπου καθορισμού ορίων οικισμών της χώρας μέχρι 2.000 κατοίκους, κατηγορίας αυτών και καθορισμού όρων και περιορισμών δόμησής τους».

2. Το από 14.2.87 Π.Δ. (ΦΕΚ 133Δ/23.2.87) και 25.4.89 Π.Δ. (ΦΕΚ 293Δ/16.5.89) που αφορά τροποποίηση, των από 24.4.85 «Τρόπος καθορισμού ορίων οικισμών της χώρας μέχρι 2000 κατοίκους κατηγορίες αυτών και καθορισμός όρων και περιορισμών δόμησής τους» (ΦΕΚ 181/Δ) και από 20.8.85 «Πολεοδόμηση και επέκταση οικισμών της χώρας μέχρι 2000 κατοίκους και τροποποίησή του από 24.4.85 Π. Δ/τος ΦΕΚ 414/Δ».

3. Τα πληθυσμιακά στοιχεία της τελευταίας απογραφής του Κράτους της ΕΣΥΕ.

4. Τη μελέτη σχεδιασμού ανοικτών πόλεων που εκπονήθηκε από ομάδα μελετητών που έκανε προτάσεις για την οριοθέτηση, κατηγοριοποίηση κ.λπ. των οικισμών του Ν. Αχαΐας σύμφωνα με τις προδιαγραφές του ΥΠΕΧΩΔΕ.

5. Το με αρ. πρωτ. 903/25.6.92 έγγραφο της Δ/νσης Περιβάλλοντος και Χωροταξίας Δύτ. Ελλάδος.

6. Το με αρ. Χ6557/12.6.92 έγγραφο Τ.Π. και Π.Ε. Πάτρας.

7. Την υπ' αριθμ. 89/92 απόφαση Δημοτικού Συμβουλίου Κ. Αχαΐας.

8. Την υπ' αριθμ. Π16/18.9.92 γνωμοδότηση του Συμβουλίου ΧΟΠ του Ν. Αχαΐας, αποφασίζουμε:

1. Την κατηγοριοποίηση του οικισμού Αλυκών Δήμου Κ. Αχαΐας όπως παρακάτω:

- Θέση στο χώρο (Α2) Παραλιακός.
- Βαθμός προστασίας: (Β3) Αδιάφορος.
- Δυναμικότητα: (Γ2) Στάσιμος.
- Βαθμός διασποράς: (Δ1) Συνεκτικός.
- Μέγεθος: (Ε1) Μικρός.

2. Καθορίζουμε τα όρια του οικισμού όπως αυτά φαίνονται στα διάγραμμα του οικισμού σε κλίμακα 1:1000 που συνοδεύει την απόφαση που φέρει την σφραγίδα του ΣΧΟΠ.

3. Εντός των ορίων των οικισμών ισχύουν οι γενικοί όροι δόμησης που προβλέπονται από το Π.Δ. ΦΕΚ 181Δ/3.5.85 όπως τροποποιήθηκε με το από 14.2.87 Π.Δ. ΦΕΚ 133Δ/23.2.87 και 25.4.89 Π.Δ. (ΦΕΚ 293 Δ/16.5.89) και για τον οικισμό Αλυκές αρτιότητα γηπέδου 1000 τ.μ.

4. Κατά παρέκκλισή εντός των ορίων του οικισμού θεωρούνται άρτια τα οικόπεδα με όποιο εμβαδόν είχαν στις 3.5.85 ημέρα δημοσίευσης του από 24.4.85 Π.Δ Δ/τος.

5. α) Πριν από οποιαδήποτε κατάτμιση οικοπέδων εντός των ορίων του οικισμού θα πρέπει να θεωρείται το σχετικό τοπογραφικό διάγραμμα από το Τμήμα Πολεοδομίας και Π.Ε. της Νομαρχίς ώστε να εξασφαλίζεται η συνέχεια των υπαρχόντων κοινόχρηστων χώρων και η δημιουργία νέων κοινοχρήστων χώρων σύμφωνα με τα οριζόμενα στις δ/ξεις της παρ. 1 του άρθρου 6 του από 24.4.1985 Δ/τος όπως αυτό τροποποιήθηκε με το από 14.2.87 Π. Δ/τος (ΦΕΚ 133Δ/23.2.87) και 25.4.89 Π.Δ. (ΦΕΚ 293Δ/16.5.89).

β) Να εξασφαλίζεται οπωσδήποτε η συνέχεια των υφισταμένων ή εγκεκριμένων δρόμων του οικισμού.

Κατά τα λοιπά ισχύουν τα οριζόμενα στο Δ/γμα της 24.4.85 (ΦΕΚ 181 Δ/1.5.85) όπως τροποποιήθηκε με το από 14.2.87 Π.Δ. (ΦΕΚ 133Δ/23.2.87) και 25.4.89 Π.Δ. (ΦΕΚ 293/Δ/16.5.89).

Με τις δι/ξεις της απόφασης αυτής δεν προκαλείται δαπάνη σε βάρος του κρατικού προϋπολογισμού.

Η απόφαση αυτή με το σχεδιάγραμμα που τη συνοδεύει να δημοσιευθεί στην Εφημερίδα της Κυβερνήσεως.

Πάτρα, 26 Νοεμβρίου 1992

Ο Νομάρχης
ΝΙΚ. ΤΑΓΑΡΗΣ

ΣΥΜΒΟΥΛΙΟ ΧΩΡΟΤΑΞΙΑΣ ΟΙΚΙΣΜΟΥ
ΠΕΡΙΒΑΛΛΟΝΤΟΣ ΝΟΜΟΥ ΑΧΑΪΑΣ
Το διάγραμμα συνοδεύει το
απόσπασμα
πρακτικού του συμβουλίου.
Πάτρα 18.9.92
Γραμματεύς

Καραμπελιάς
Πον. Δρακούλης
Δρακούλης Μιχαήλ
Προς Κ. Αχαΐα

Ακριβές Φωτοαντίγραφο
Κ. Αχαΐα 3-9-92

ΔΗΜΟΣ ΚΑΤΩ ΑΧΑΪΑΣ

17-10-92

ΑΝΑΚΟΙΝΩΣΕΙΣ

(5)

Ανακοίνωση συντελέσεως απαλλοτριώσεως τμήματος οικοπέδου επί της οδού Κοραή και Κουρτίδη στη Θεσσαλονίκη.

Με την υπ' αριθμ. 969/1942 Πράξη Ταχτοποιήσεως και αναλογισμού αποζημιώσεως της Διευθύνσεως Πολεοδομίας Θεσσαλονίκης, που κυρώθηκε νόμιμα δια της υπ' αριθμ. πρωτοκόλου 102330/4330/1942 αποφάσεως του Γενικού Διοικητή Μακεδονίας και της εν συνεχεία υπ' αριθμ. πρωτ. 188954/1972 αποφάσεως του Νομάρχη Θεσσαλονίκης, προσκυρώθηκε στην φερόμενη ιδιοκτησία Δημητρίου Σαμαρά τμήμα οικοπέδου με τα στοιχεία 38-40-41-42-38 εμβαδού 101,75 τ.μ. ιδιοκτησίας του Μιλτιάδη Ματζίρη.

Δυνάμει της υπ' αριθμ. 151/1952 αποφάσεως του Προεδρεύοντος των εν Θεσσαλονίκη Πρωτοδικών καθορίστηκε τιμή μονάδος αποζημιώσεως του πιο πάνω οικοπέδου τμήματος εκ δραχμών 30.000 κατά τετραγωνικό μέτρο, η οποία κατεβλήθει ολοσχερώς την 28.6.1954 στον Μιλτιάδη Ματζίρη χορηγηθείσης της με την αυτή ημερομηνία εξοφλητικής αποδείξεως, θεωρημένης για το γνήσιο της υπογραφής από τον τότε Πρόεδρο του Δικηγορικού Συλλόγου Θεσσαλονίκης Γεωργίου Βιδάλη.

Η ανακοίνωση αυτή να δημοσιευθεί στην Εφημερίδα της Κυβερνήσεως.

(Αριθμός διπλοτύπου Δημόσιου Ταμείου Γεν. Εσόδων Θεσ/νίκης 4837280/20.12.1992).

Θεσσαλονίκη, 14 Δεκεμβρίου 1992

Ο Πληρεξούσιος Δικηγόρος
ΘΑΝΑΣΗΣ Β. ΑΓΓΕΛΙΝΟΥΔΗΣ

(6)

Ειδοποίηση για παρακατάθεση αποζημίωσης προσκυρούμενου ακινήτου στην Κοινότητα Σταμάτας Αττικής.

Σύμφωνα με τη διάταξη της παρ. 1 άρθρ. 7 Ν.Δ. 797/1971 γνωστοποιείται ότι η πράξη τακτοποιήσεως και αναλογισμού αποζημιώσεως του Πολεοδομικού Γραφείου Καπανδριτίου Αττικής 7/89 που κυρώθηκε νόμιμα με την απόφαση του Νομάρχη Αττικής 8376/534/1990 προσκυρώνει στο γήπεδο του Ο.Τ. 20 Κοινότητας Σταμάτας Αττικής που έχει αποτυπωθεί με τον αριθμό 5 και με περιμετρικά στοιχεία 26-18-6-17-26 από τις 30.6.1989, στο τοπογραφικό διάγραμμα που συνοδεύει την πιο πάνω πράξη, έκταση τριών (3) τετρ. μέτρων αποτυπωμένη περιμετρικώς με τα στοιχεία 10-11-12-10 στο ίδιο σχεδιάγραμμα, ότι ως προσωρινή τιμή μονάδας κατά τετραγωνικό μέτρο της έκτασης αυτής ορίστηκε με την απόφαση 478/1991 Μονομελούς Πρωτοδικείου Αθηνών το ποσό των 14.000 δρχ. και ότι, εφαρμόζοντας τις παραπάνω αποφάσεις και πράξη, ο ιδιοκτήτης του ωφελούμενου γηπέδου (οικοπέδου) με τον αριθμό 5, Ελευθέριος Αράπογλου του Γιώργου και της Ερασμίας, κάτοικος Αμαρουσίου, παρακατάθεσε νόμιμα στο κατάστημα του Ταμείου Παρακαταθηκών και Δανείων Αθηνών το αντίστοιχο ποσό προσωρινής αποζημίωσης και ότι εκδόθηκε το γραμμάτιο συστάσεως παρακαταθήκης 1.730/24.12.1992 που κατατέθηκε στο Συμβολαιογράφο Μαραθώνα Σταύρο Γ. Παπαδογεώργη ο οποίος και κατάρτισε την πράξη καταθέσεως 30.438/24.12.1992. Ενόψει αυτών ειδοποιούνται τόσο ο προβαλλόμενος ως δικαιούχος ιδιοκτήτης Δημήτριος Λώλης του Βασιλείου, κάτοικος της Σταμάτας, όσο και κάθε άλλος που έχει ή προβάλλει δικαίωμα κυριότητας στην προσκυρούμενη αυτή έκταση ή άλλο εμπράγματο δικαίωμα σ' αυτή, να παραλάβουν την αντίστοιχη αποζημίωση κατά το νόμο.

Η ανακοίνωση αυτή να δημοσιευθεί στην Εφημερίδα της Κυβερνήσεως.

(Αρ. διπλ. Δημ. Ταμ. Δ.Ε. Αθηνών 2936092/28.12.1992).

Αθήνα, 24 Δεκεμβρίου 1992
Ο Πληρεξούσιος Δικηγόρος
ΝΙΚΟΣ Δ. ΜΠΑΡΜΠΑΤΣΗΣ

ΑΠΟ ΤΟ ΕΘΝΙΚΟ ΤΥΠΟΓΡΑΦΕΙΟ